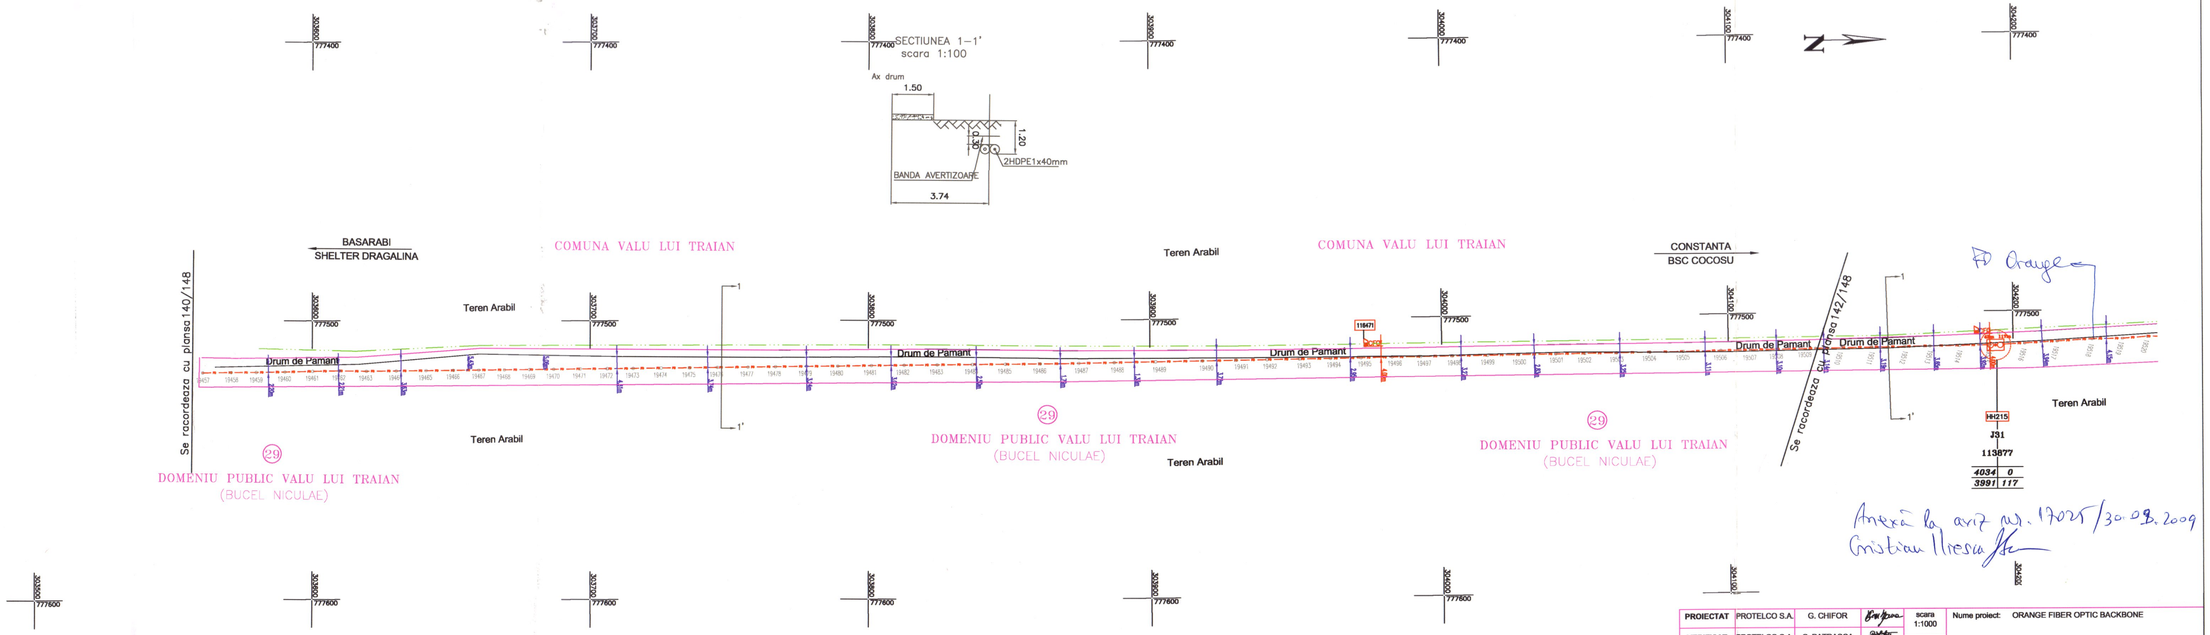

PROIECTAT	PROTELCO S.A.	G. CHIFOR		scara 1:1000	Nume proiect: ORANGE FIBER OPTIC BACKBONE
VERIFICAT	PROTELCO S.A.	C. PATRASCA		data 28.10.2005	Sectiunea: BUCURESTI - CONSTANTA
APROBAT	ALCATEL	D. MIUTESCU			
ALCATEL					Nume desen: SHELTER DRAGALINA - B.S.C. COCOSU Tip desen: PLANSA AS BUILT FORMAT CADASTRAL

Fila 141/148