

RETELE TEHNICO-EDILITARE
SCARA 1:5000



ALIMENTARE CU APA

- CANALIZARE


- ALIMENTARE ENERGIE ELETTRIC

- TRANSPORT TITEI

- TELECOMUNICAT

-  MAGISTRALĂ CABLURI FIBRA OPTICĂ ÎN CANALIZATIE
CENTRALA TELEFONIE AUTOMATĂ
-  CABLURI FIBRA OPTICĂ - ORANGE

TRUP 2.3 - STATIE SORTARE, DOTARI TRANSPORT

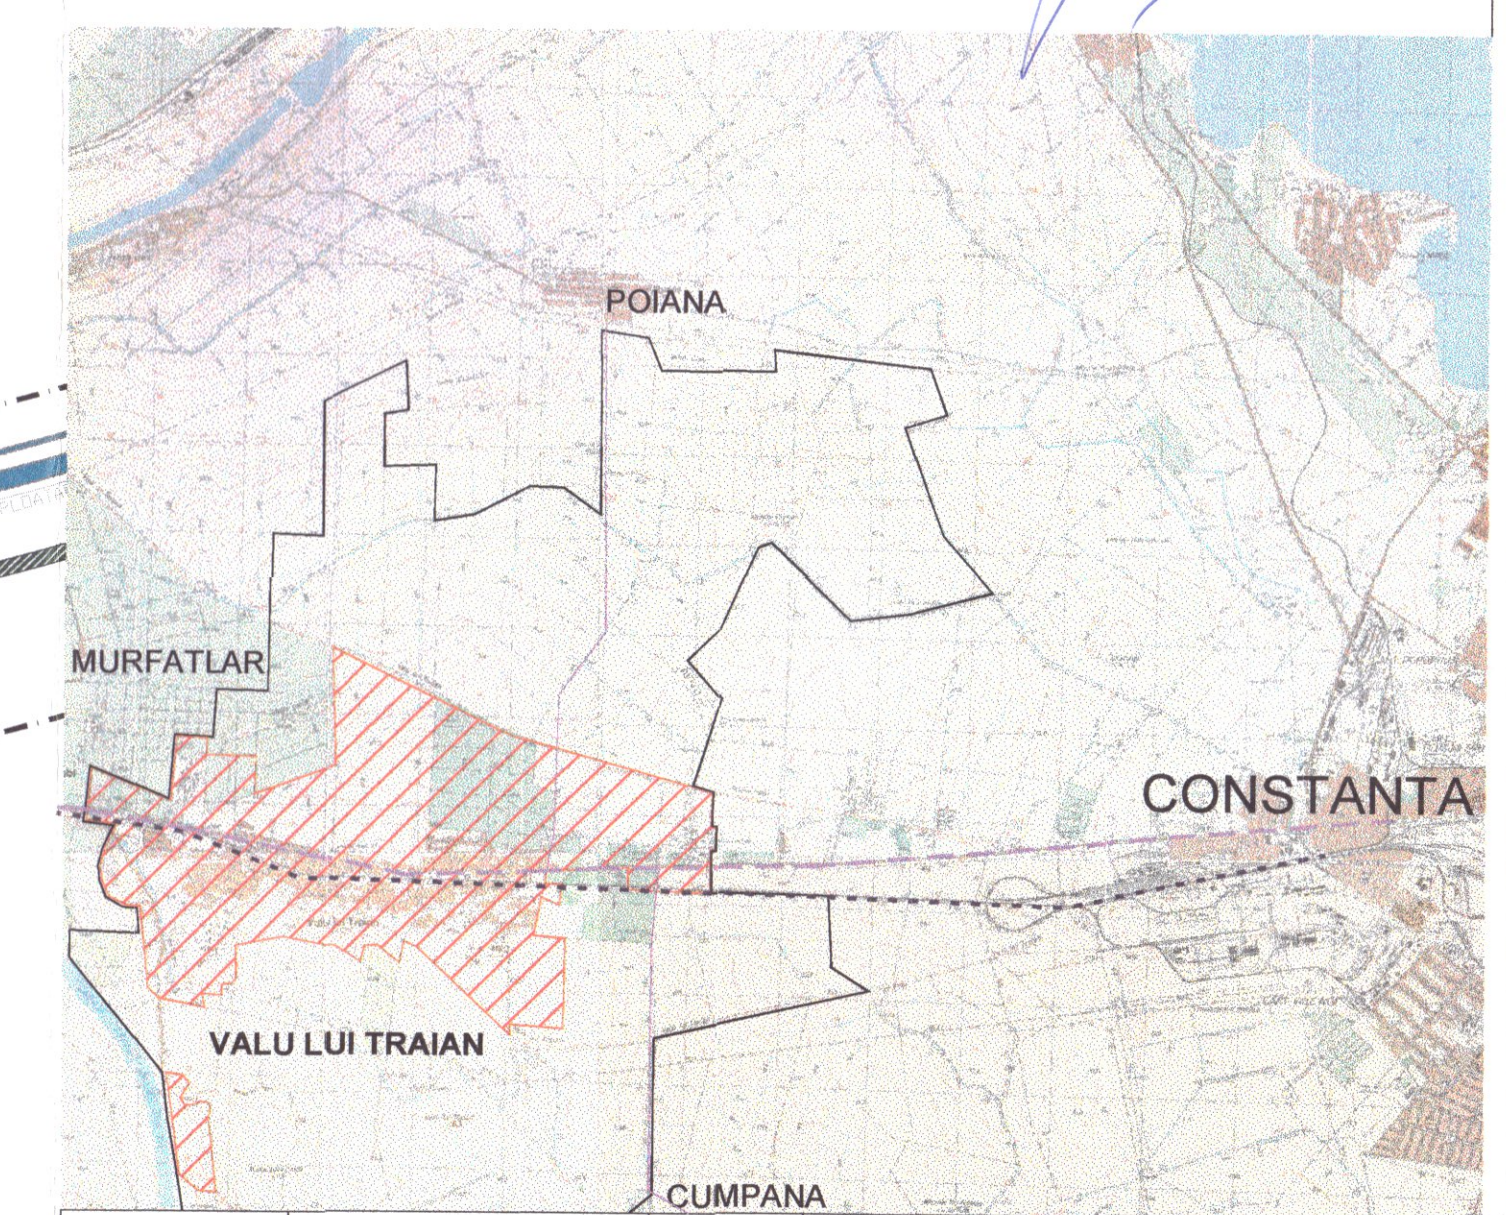

1. IDENTIFICAREA PERSONEI Nume: _____ Prenume: _____ S.C. C. DRAGAN S.R.L. Str. Unirii nr.68, Bl.C1, ap.42, Constanta 7346455-1191; C.I. 147890		2. IDENTIFICAREA SEMNATURII CERNITA _____ ADRESA: COMUNA VALLE LU TRAIAN, STR. DOBOZEI		3. DATA 15/10 2008	
4. PROIECTAT DE Arh. Mihaela Bancosescu PROIECTANT Arh. Florinel Ionel DESENAT Str. Sudu Ioan-Augustin		5. SEMNATURII _____ DATA 15/10 2008		6. PLAN URBANISTIC GENERAL VALLE LU TRAIAN 7. REȚELE EXISTENTE-EDILITARE EXISTENT SUBSOLAR PLAN P U G U-05	