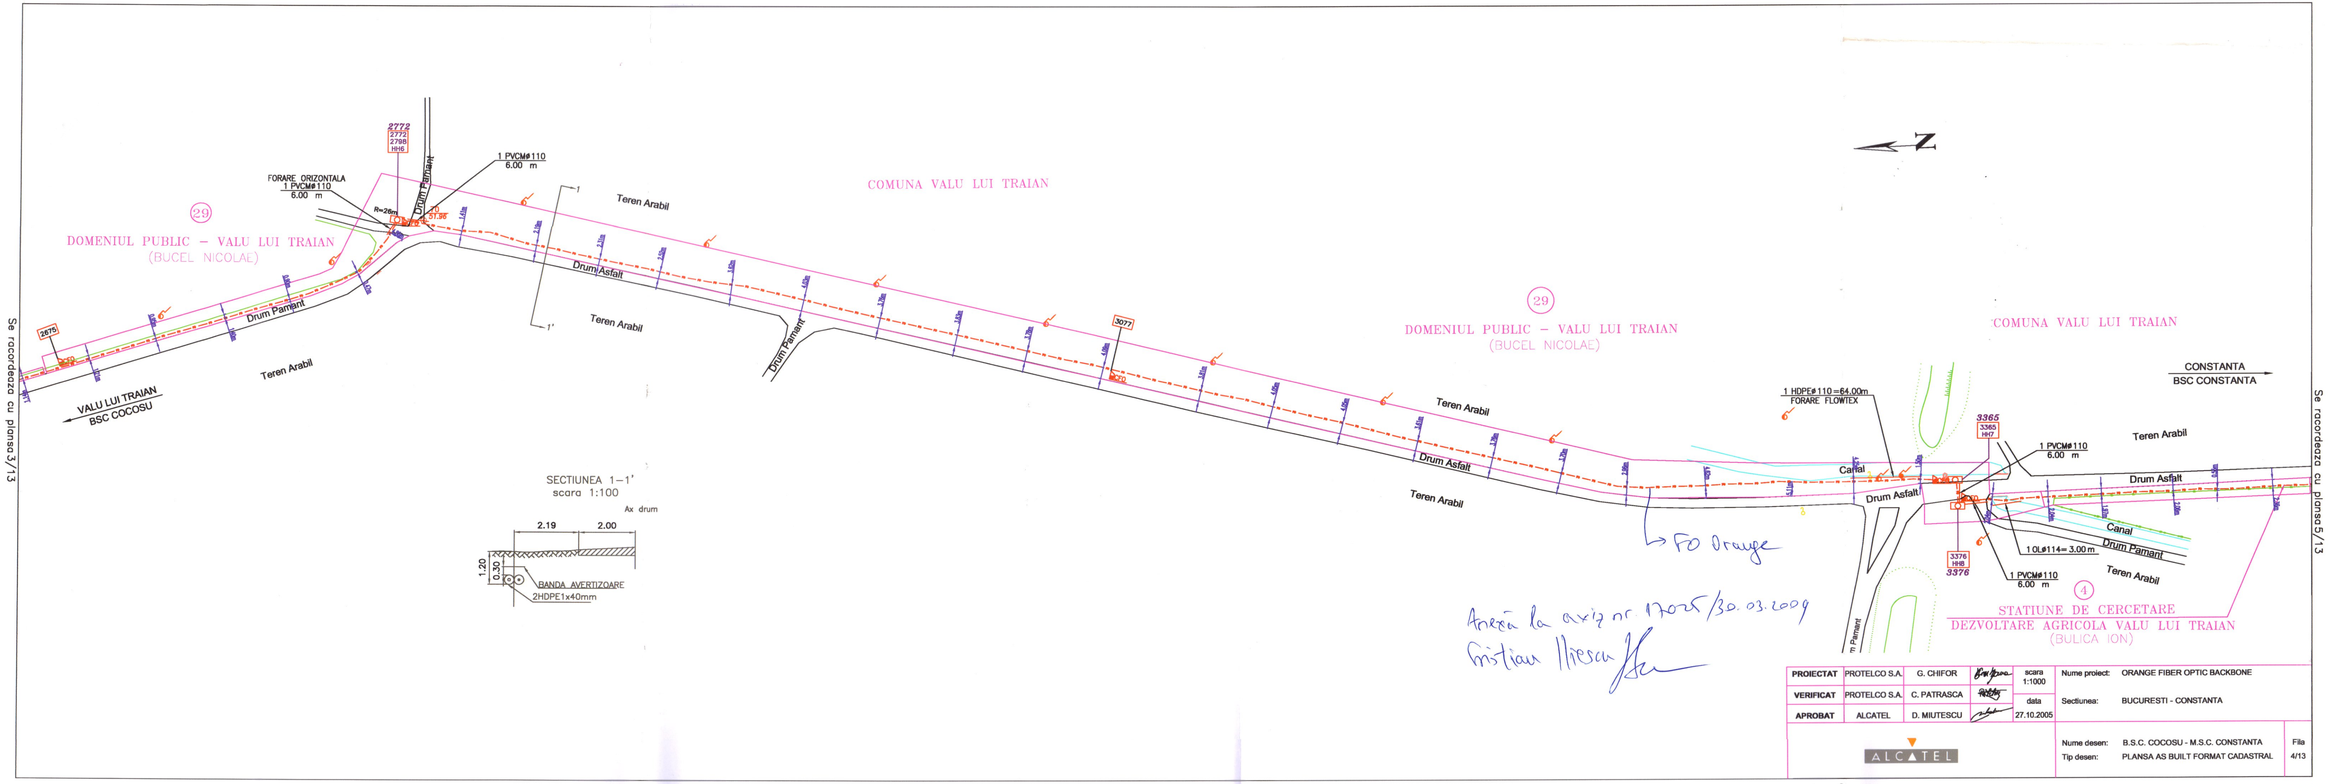

PROIECTAT	PROTELCO S.A.	G. CHIFOR		scara 1:1000	Nume proiect: ORANGE FIBER OPTIC BACKBONE
VERIFICAT	PROTELCO S.A.	C. PATRASCA		data	Sectiunea: BUCURESTI - CONSTANTA
APROBAT	ALCATEL	D. MIUTESCU		27.10.2005	
ALCATEL					Nume desen: B.S.C. COCOSU - M.S.C. CONSTANTA Tip desen: PLANSA AS BUILT FORMAT CADASTRAL

Fila 4/13