


P.U.G.
VALUL LUI TRAIAN,
JUDETUL CONSTANTA

RETELE TEHNICO-EDILITARE

SCARA 1:500

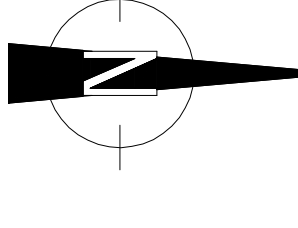

LIMITE

RETELE TEHNICO-EDILITARE

ALIMENTARE CU APA

- ALIMENTARE CU APA EXISTENTA
ALIMENTARE CU APA PROIECTATA
CONDUCTE MAGISTRALE EXISTENTE ALIMENTARE CU APA
CONDUCTE MAGISTRALE EXISTENTE ALIMENTARE CU APA
UT FORAT EXISTENT

ANALIZARE

- ANALIZARE MENAJERA PROIECTATA
-
- TATIE DE POMPARA APE UZATE EXISTENT.

ALIMENTARE ENERGIE ELETTRICA


- EA 20kV si P.T. existente alimentate din LA201 - ST. BASARAB
EA 20kV si P.T. existente alimentate din LA205 - ST. BASARAB
EA 20kV si P.T. propuse

TRANSPORT TITE

- CONDUCTA TRANSPORT TITEI - Constanta - Pilesti (350 mm)
- Constanta - Pilesti (500 mm)
- Constanta - Baraganu (700 mm)

- ## ELECOMUNICATII

CABLURI FIBRA OPTICA

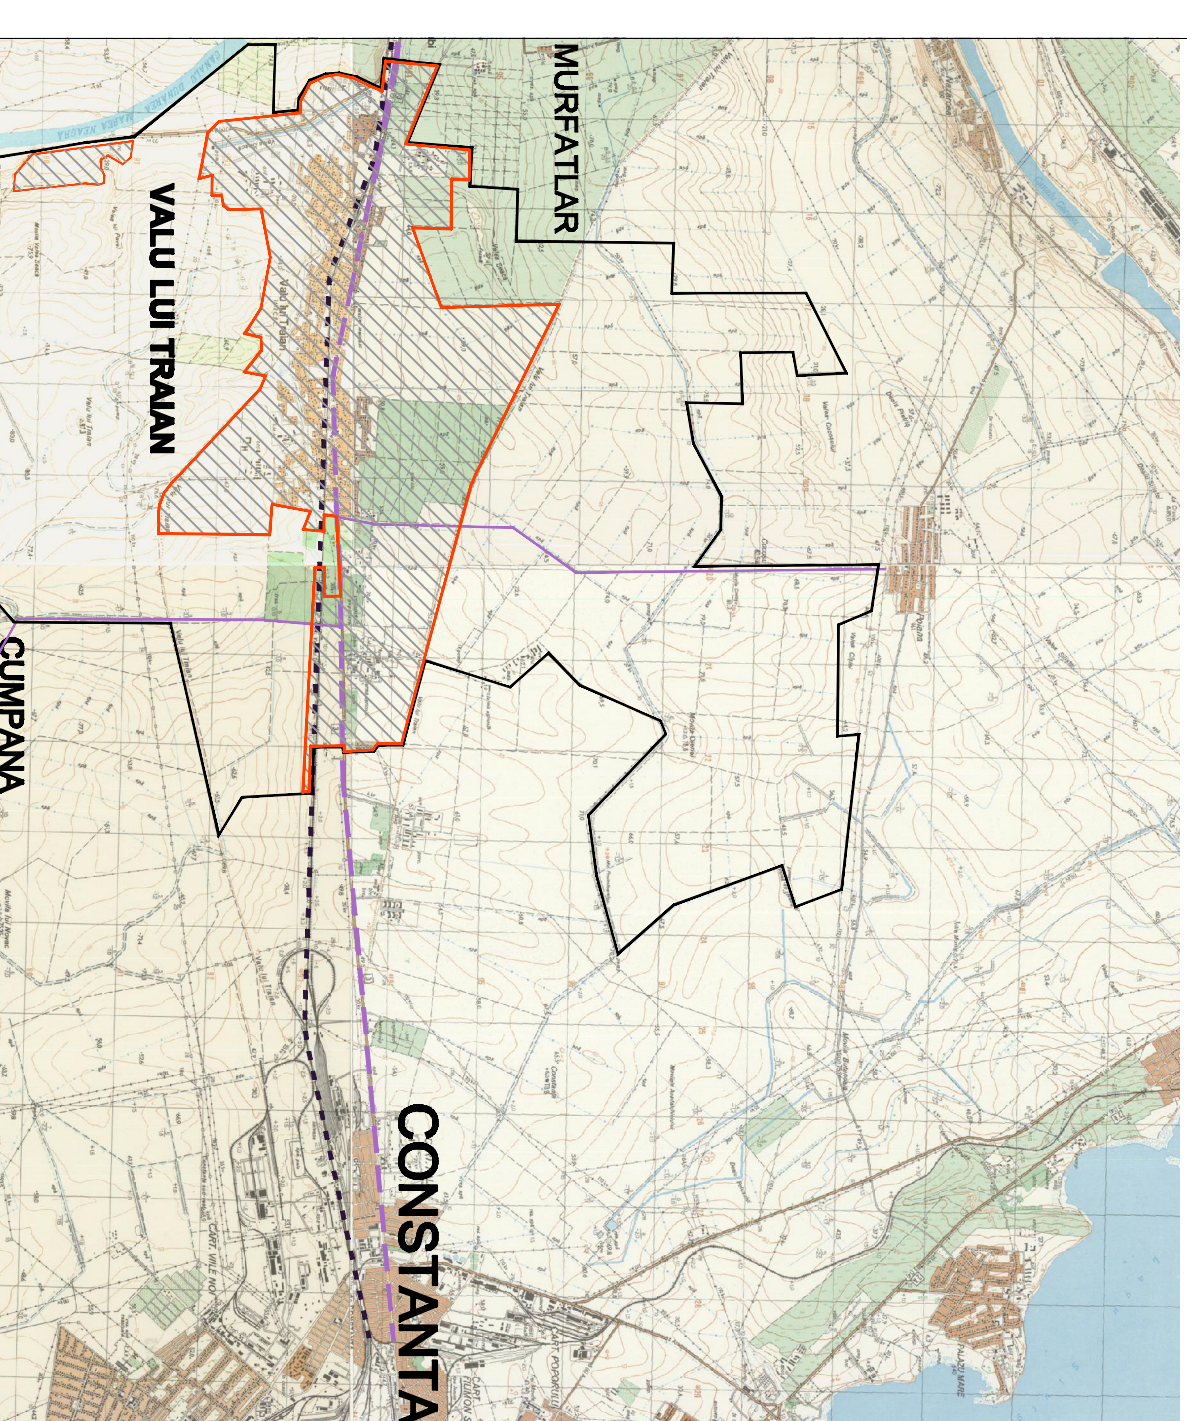[illegible]