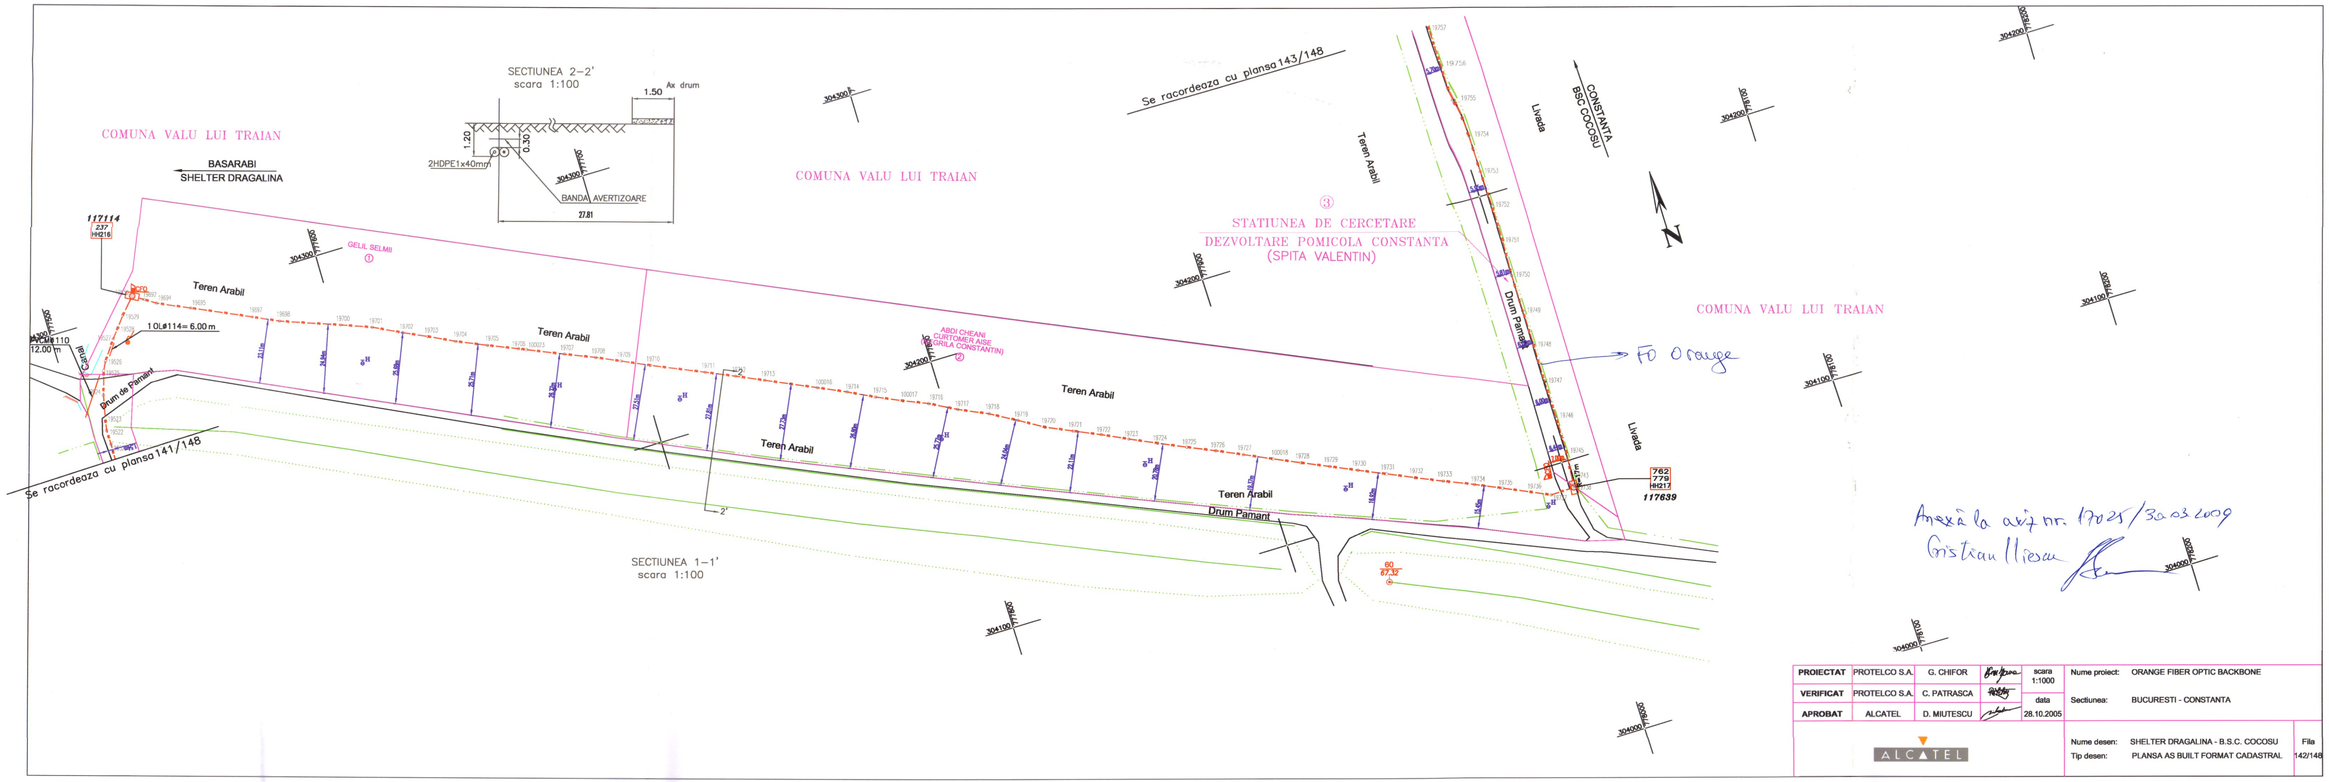

Anexă la act nr. 17025/30.03.2009
Cristian Iliescu

PROIECTAT	PROTELCO S.A.	G. CHIFOR		scara 1:1000	Nume proiect:	ORANGE FIBER OPTIC BACKBONE
VERIFICAT	PROTELCO S.A.	C. PATRASCA		data 28.10.2005	Sectiunea:	BUCURESTI - CONSTANTA
APROBAT	ALCATEL	D. MIUTESCU				
ALCATEL					Nume desen:	SHELTER DRAGALINA - B.S.C. COCOSU
					Tip desen:	PLANSA AS BUILT FORMAT CADASTRAL
						Fila 142/148