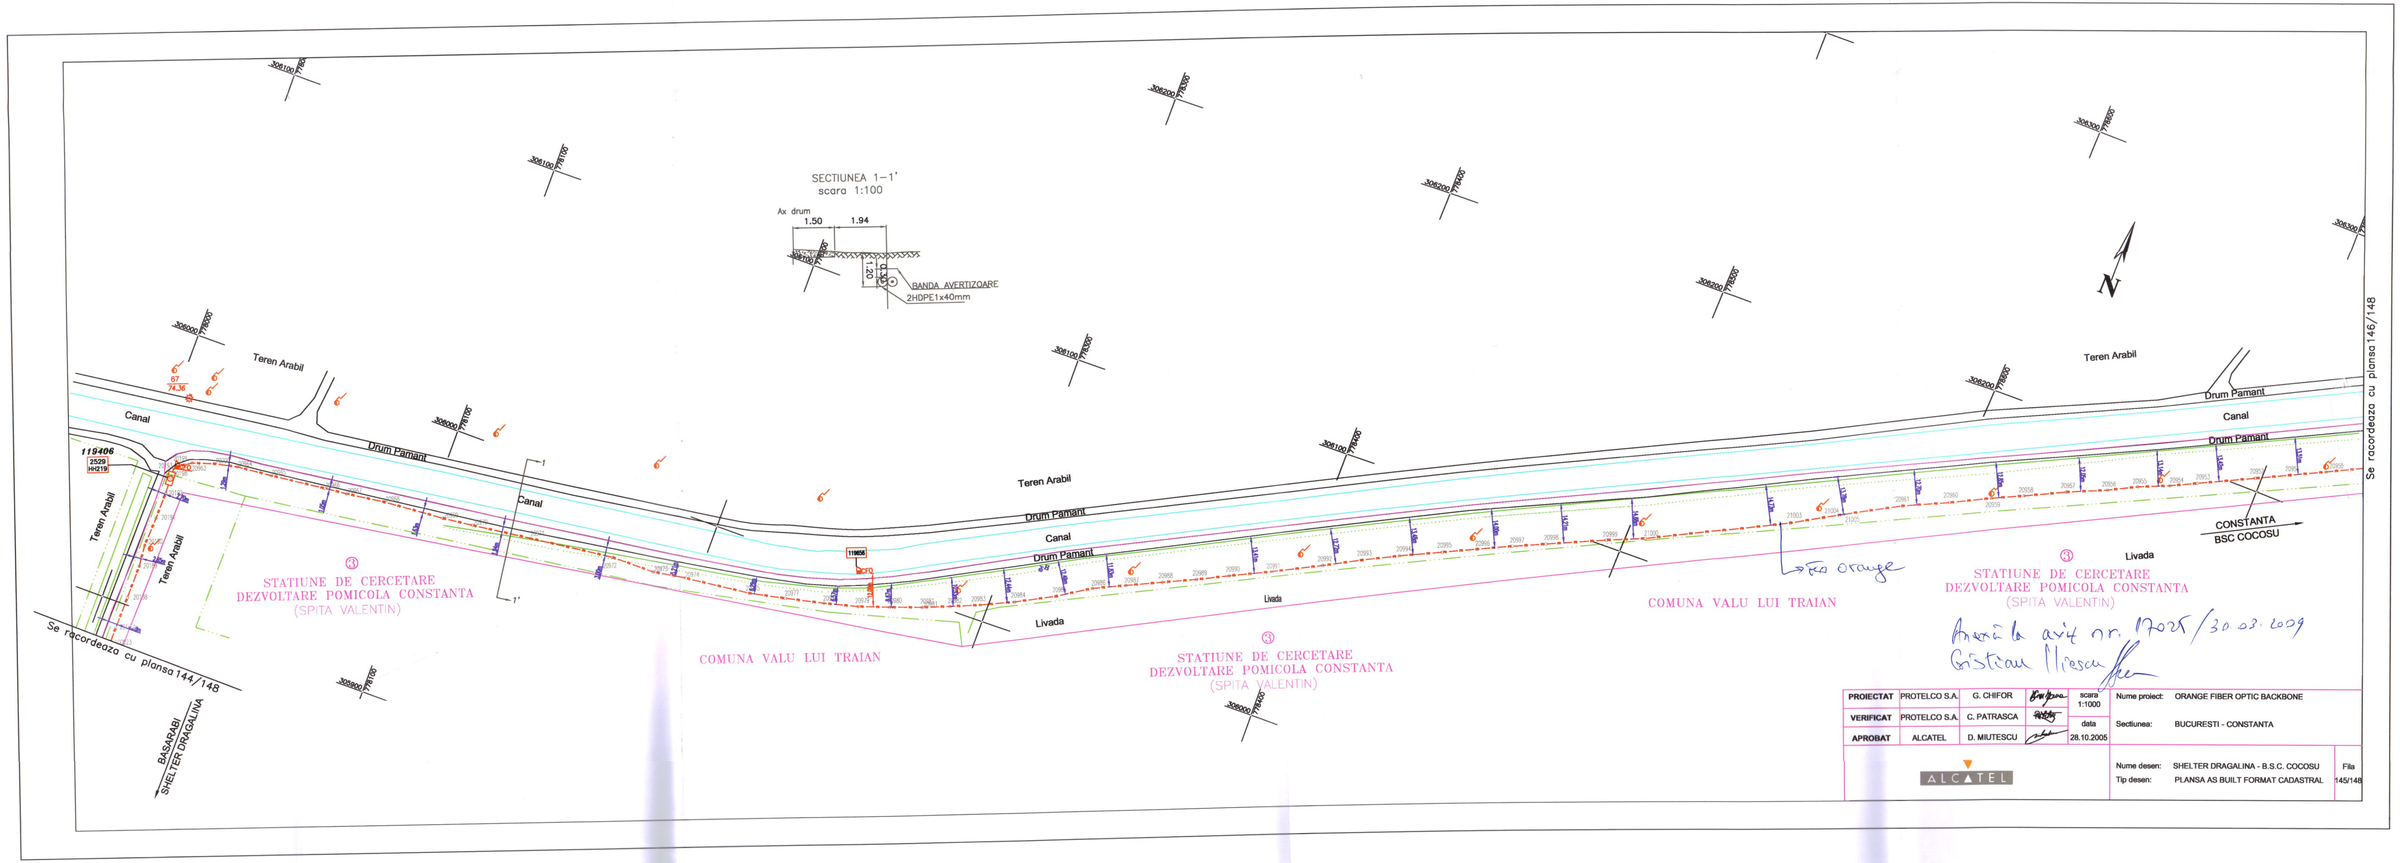
SECTIUNEA 1-1'
scara 1:100
Ax drum
1.50
1.94
1.20
BANDA AVERTIZOARE
2HDPE1x40mm
Teren Arabil
Canal
Drum Pamant
Livada
119406
2529
HH219
STATIUNE DE CERCETARE
DEZVOLTARE POMICOLA CONSTANTA
(SPITA VALENTIN)
COMUNA VALU LUI TRAIAN
Se racordeaza cu plansa 144/148
Se racordeaza cu plansa 146/148
BASARABI
SHELTER DRAGALINA
CONSTANTA
BSC COCOSU
Fco orange
N
Anexă la avit nr. 17025/30.03.2009
Gristian Iliescu
PROIECTAT PROTELCO S.A. G. CHIFOR
VERIFICAT PROTELCO S.A. C. PATRASCA
APROBAT ALCATEL D. MIUTESCU
scara 1:1000
data 28.10.2005
Nume proiect: ORANGE FIBER OPTIC BACKBONE
Sectiunea: BUCURESTI - CONSTANTA
ALCATEL
Nume desen: SHELTER DRAGALINA - B.S.C. COCOSU
Tip desen: PLANSA AS BUILT FORMAT CADASTRAL
Fila 145/148